

ΕΦΗΜΕΡΙΣ ΤΗΣ ΚΥΒΕΡΝΗΣΕΩΣ

ΤΗΣ ΕΛΛΗΝΙΚΗΣ ΔΗΜΟΚΡΑΤΙΑΣ

ΤΕΥΧΟΣ ΤΕΤΑΡΤΟ Αρ. Φύλλου 284

26 Μαρτίου 1993

ΠΕΡΙΕΧΟΜΕΝΑ

ΑΝΑΔΑΣΩΣΕΙΣ

ΑΠΟΦΑΣΕΙΣ

Αριθ. 515 (1)

Κήρυξη ως αναδασωτέας έκτασης 340 στρεμ. στη θέση «Κερατοβούνι» του Δήμου Κερατέας του Νομού Αττικής.

Ο ΝΟΜΑΡΧΗΣ ΑΝΑΤ. ΑΤΤΙΚΗΣ

Έχοντας υπόψη:

1. Τις διατάξεις του Ν. 3200/55 «περί Διοικητικής Αποκεντρώσεως», όπως αυτές τροποποιήθηκαν μεταγενέστερα με τις διατάξεις του Ν.Δ. 532/70.

2. Τις διατάξεις του Ν.Δ. 1147/1992 «περί Διοικήσεως μείζονος Πρωτευούσης» σε συνδυασμό με τις όμοιες του 711/72 Β.Δ.

3. Τις διατάξεις της παρ. 3 του άρθρου 117 του Συντάγματος.

4. Τις διατάξεις του Ν. 998/79 «περί προστασίας των Δασών και των Δασικών εν γένει εκτάσεων της Χώρας» και ειδικότερα:

α) Του άρθρου 41 παρ. 1 και 3.

β) Του άρθρου 38 παρ. 1.

5. Τις διαταγές του Υπουργείου Γεωργίας:

α) 160417/1180/8.7.80 «περί οδηγιών για τις αναδασωτέες εκτάσεις»

β) 182447/3049/24.9.80.

6. Την αριθ. 464/15.2.1993 πρόταση του Δασαρχείου Λαυρίου σχετικά με την κήρυξη ως αναδασωτέας, της αναφερομένης στο θέμα εκτάσεως, αποφασίζουμε:

Κηρύσσουμε αναδασωτέα, ώστε να αποκλεισθεί η διάθεσή της για άλλο προορισμό, τη δημόσια δασική έκταση, εμβαδού τριακοσίων σαράντα (340) στρεμμάτων στη θέση «Κερατοβούνι» περιφερείας Δήμου Κερατέας Ν. Αττικής, με σκοπό τη διατήρηση του χαρακτήρα της δασικής εκτάσεως της οποίας η δασική βλάστηση που αποτελείτο από αείφυλλα-πλατύφυλλα, καταστράφηκε εξαιτίας πυρκαϊάς που έλαβε χώρα την 1η Αυγούστου 1992 και προσδιορίζεται από τα στοιχεία Α-Β-Γ-Δ-Ε-Ζ-Η-Θ-Ι-Κ-Λ-Μ-Α, όπως φαίνονται στο συνημμένο διάγραμμα το οποίο αποτελεί αναπόσπαστο μέρος της αποφάσεως αυτής και έχει όρια:

Ανατολικά: Δημόσια δασική έκταση καλλιέργειες

Δυτικά: Ομοίως ως άνω

Βόρεια: Με δημόσια δασική έκταση, καλλιέργειες και αγροτικό δρόμο


Νότια: Με δημόσια δασική έκταση

Η απόφαση αυτή να δημοσιευθεί στην Εφημερίδα της Κυβερνήσεως.

Αγία Παρασκευή, 19 Φεβρουαρίου 1993

Ο Νομάρχης

ΕΥΑΓ. ΧΑΡΑΛΑΜΠΙΔΗΣ

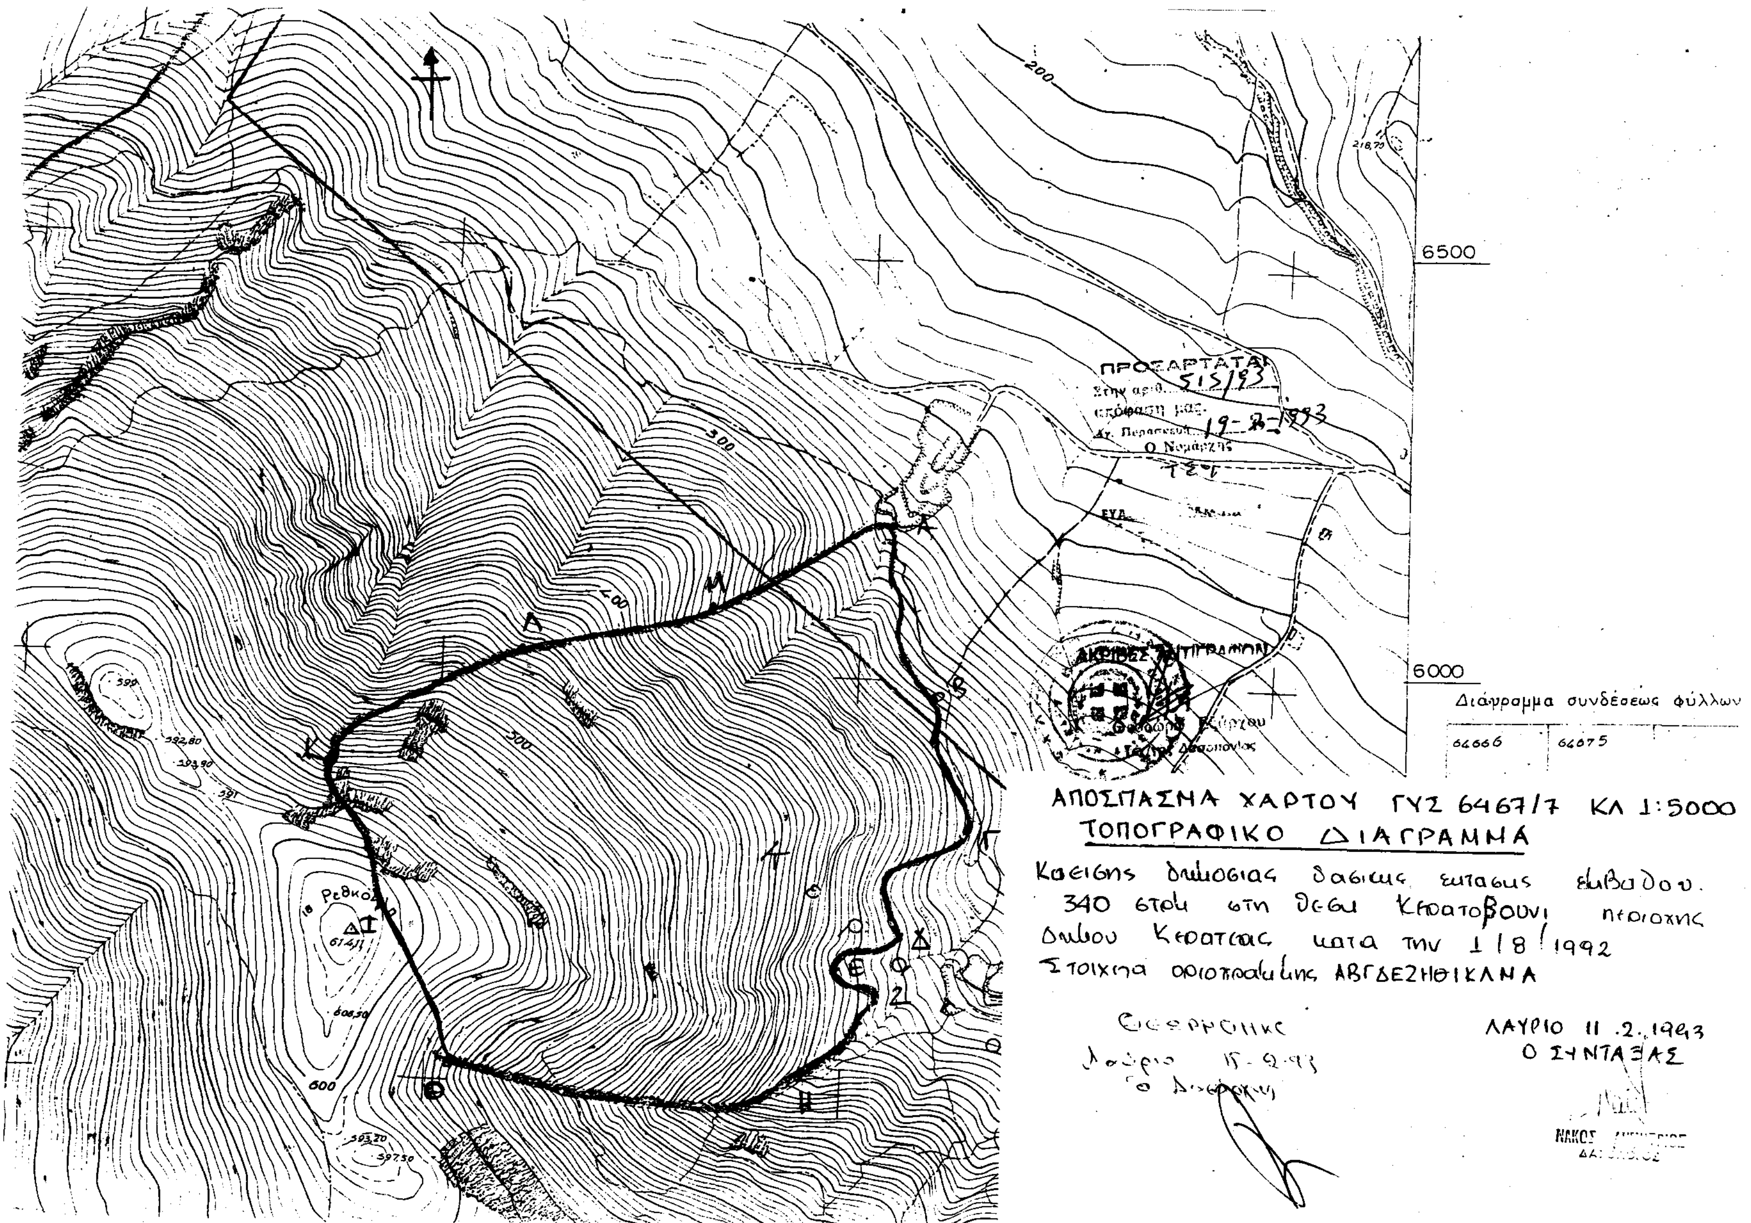
ΑΠΟΣΠΑΣΜΑ ΧΑΡΤΟΥ ΓΥΣ 6467/7 ΚΛ 1:5000
ΤΟΠΟΓΡΑΦΙΚΟ ΔΙΑΓΡΑΜΜΑ
Κτήσης δημόσιας δασικής εκτάσεως εμβαδού 340 στρεμ. στη θέση Κερατοβούνι περιοχής Δήμου Κερατέας κατά την 1/8/1992
Στοιχεία οριοπολυγωνικής ΑΒΓΔΕΖΗΘΙΚΛΜΑ
ΛΑΥΡΙΟ 11.2.1993
Ο ΣΥΝΤΑΞΑΣ
Διάγραμμα συνδέσεως φύλλων
6466/6
6467/5
6500
6000
200
300
400
500
600
Ρεθκό
ΠΡΟΣΑΡΤΑΤΑΙ
515/93
19-2-1993
ΑΚΡΙΒΕΣ ΑΝΤΙΓΡΑΦΟΝ

ΑΠΑΛΛΟΤΡΙΩΣΕΙΣ

ΑΠΟΦΑΣΕΙΣ

Αριθ. 484 (2)

Καθορισμός των ορίων του αιγιαλού και δημιουργία ζώνης παραλίας στη θέση «ΚΑΖΟΠΕΤΡΑ» Κοινότητας Κάσπακας νήσου Λήμνου Νομού Λέσβου προ ιδιοκτησίας Γεωργίου Μπουλούτη.

Ο ΝΟΜΑΡΧΗΣ ΛΕΣΒΟΥ

Έχοντας υπόψη:

1. Τις διατάξεις των άρθρων 1 μέχρι και 7 του Α.Ν. 2344/90 «περί αιγιαλού και παραλίας», όπως τροποποιήθηκαν και συμπληρώθηκαν με τις διατάξεις: α) του άρθρου 13 του Ν. 1078/1980 και β) του άρθρου 23 του Ν. 1337/1983.

2. Τις διατάξεις της παρ. 9 του άρθρου 1 του Κεφαλαίου Β' της 0.208/181/26.4.1982 (ΦΕΚ 214/26.4.1982 τ.Β') κοινής απόφασης των Υπουργών Προεδίας της Κυβερνήσεως και Οικονομικών «Αναμόρφωση Συλλογικών Οργάνων Γνωμοδοτικής και Αποφασιστικής Αρμοδιότητας του Υπουργείου Οικονομικών».

3. Την από 20.9.1991 έκθεση της επιτροπής καθορισμού των ορίων του αιγιαλού και παραλίας και θέσεων αμμοληψίας, που καθόρισε τα όρια του αιγιαλού και της παραλίας στην περιοχή «ΚΑΖΟΠΕΤΡΑ» Κοινότητας Κάσπακας νήσου Λήμνου Νομού Λέσβου, και το από Αύγουστο 1988 τοπογραφικό διάγραμμα με κλίμακα 1:500 του Πάρι Παντελαρούδη Πολιτικού-Μηχανικού, που θεωρήθηκε στις 30.5.90 από τη Δ/νση Τεχνικών Υπηρεσιών της Νομαρχίας Λέσβου και συνοδεύει την έκθεση της προαναφερόμενης Επιτροπής.

4. Τη σύμφωνη γνώμη του Γενικού Επιτελείου Ναυτικού, που διατυπώθηκε στο Φ.544.5/265/92/Σ.558/21.4.1992 έγγραφό του.

5. Τις διατάξεις του άρθρου 1 της παρ. 1 του Ν. 3200/1955 (ΦΕΚ 97/Α'/1955) «περί διοικητικής αποκεντρώσεως» σε συνδυασμό με τις διατάξεις του από 28.6.1955 Β.Δ. «περί εξαιρέσεως από της κατά το άρθρον 1 παρ. 1 του Ν. 3200/1955 αρμοδιότητος των Νομαρχών, αντικειμένων τινων αρμοδιότητος του Υπουργού Οικονομικών», του Β.Δ. 704/1970 και του άρθρου 1 παρ. 5 του Π.Δ. 71/1984, για μεταβίβαση αρμοδιοτήτων του Υπουργού Οικονομικών στους Νομάρχες και στις περιφερειακές αρχές διανομαρχιακού επιπέδου, αποφασίζουμε:

1. Επικυρώνουμε την από 20.9.1991 έκθεση της Επιτροπής καθορισμού των ορίων του αιγιαλού και παραλίας και θέσεων αμμοληψίας, καθώς και το από Αύγουστο 1988 τοπογραφικό διάγραμμα, που τη συνοδεύει, το οποίο συντάχθηκε από τον Πάρι Παντελαρούδη Πολιτικό-Μηχανικό, με κλίμακα 1:500 και θεωρήθηκε στις 30.5.90 από τη Δ/νση Τεχνικών Υπηρεσιών Ν. Λέσβου επί του οποίου η πιο πάνω Επιτροπή καθόρισε τα όρια του αιγιαλού με κόκκινη συνεχή γραμμή στη θέση «ΚΑΖΟΠΕΤΡΑ» Κοινότητος Κάσπακας νήσου Λήμνου Νομού Λέσβου, προ ιδιοκτησίας Γεωργίου Μπουλούτη, με κίτρινη συνεχή γραμμή και τα όρια του παλαιού αιγιαλού με μπλε συνεχή γραμμή στην ίδια θέση.

Η απόφαση αυτή, με την έκθεση της επιτροπής και το διάγραμμα, να δημοσιευθούν στην Εφημερίδα της Κυβερνήσεως.

Μυτιλήνη, 10 Φεβρουαρίου 1993

Ο Νομάρχης
ΓΕΩΡΓΙΟΣ ΝΕΓΡΗΣ

ΕΛΛΗΝΙΚΗ ΔΗΜΟΚΡΑΤΙΑ Μύρινα 20/9/1991
ΝΟΜΑΡΧΙΑ ΛΕΣΒΟΥ
ΚΤΗΜΑΤΙΚΗ ΥΠΗΡΕΣΙΑ

ΕΚΘΕΣΗ

Επιτροπής καθορισμού ορίων αιγιαλού και παραλίας και θέσεων αμμοληψίας, δια τον καθορισμό το πρώτον, των ορίων του αιγιαλού και της παραλίας, στην περιοχή ΚΑΖΟΠΕΤΡΑ, κοινότητος Κάσπακα, νήσου Λήμνου, Νομού Λέσβου, προ ιδιοκτησίας Γεωργίου Μπουλούτη.

Στη Μύρινα, την 20.9.1991, οι υπογεγραμμένοι:

1. Σπυρίδων Καρδακάρης, Προϊστάμενος της Κτηματικής Υπηρ. Λέσβου, ως Πρόεδρος.

2. Βασίλειος Ιωάννου, Προϊστάμενος Γραφείου Μηχανικού Λήμνου, νόμιμος αναπληρωτής του Προϊσταμένου της Δ.Τ.Υ.Ν. Λέσβου, τούτου κωλυομένου, ως μέλος, και

3. Βασίλειος Τσέτουρας, Λιμενάρχης Μύρινας, ως μέλος.

Αποτελούντες την Επιτροπή καθορισμού ορίων αιγ. και παρ. και θέσεων αμμοληψίας, δυνάμει των άρθρων 74 και 75 του Π.Δ. 636/77, σε συνδυασμό με την κ.υ.α. 0.208/181/26.4.82 (ΦΕΚ 214/26.4.82 τ.Β') των Υπουργών Προεδρίας της Κυβερνήσεως και Οικονομικών και της 2271/21.12.89 απόφασης Νομάρχη Λέσβου, συγκληθείσα με την 3107/20.9.91 πρόσκληση του Προέδρου της, μεταβήκαμε επί τόπου στην προαναφερόμενη περιοχή, την 20.9.91.

Λαβόντες υπόψη:

α. Την από 11.5.1990 αίτηση του Γεωργίου Μπουλούτη, με την οποία ζητάται ο καθορισμός των ορίων αιγιαλού και παραλίας στην ανωτέρω περιοχή.

β. Το υπό του Πάρη Παντελαρούδη, Πολιτικού Μηχανικού, συνταχθέν τον μήνα Αύγουστο 1988, με κλίμακα 1:500, τοπογραφικό και υψομετρικό διάγραμμα, ηλεγμένο την 10.5.1990 για την ακρίβεια της αποτύπωσης από τον Βασίλειο Ιωάννου, Προϊστάμενο Γραφείου Μηχανικού Λήμνου και θεωρημένο από τον ίδιο την 30.5.1990.

γ. Τις διατάξεις του Α.Ν. 2344/40, όπως αυτός τροποποιήθηκε και συμπληρώθηκε και τις διατάξεις του Ν. 1337/83 και τις σχετικές προς τούτον Δ.3474/970 ΠΟΛ 105/29.7.83 και Ν.505/253 ΠΟΛ 69/30.3.84 διαταγές του Υπ. Οικονομικών.

δ. Την από 26.6.1990 Έκθεση της Επιτροπής καθορισμού των ορίων αιγιαλού και παραλίας και θέσεων αμμοληψίας στην ιδία ως άνω περιοχή.

ε. Το με Α.Π. Φ.544.5/318/91/Σ.844/16.7.1991 έγγραφο του Γενικού Επιτελείου ναυτικού, Δ/νση Α2-Τμήμα ΙVβ, με το οποίο εζητούντο να γίνουν ορισμένες διορθώσεις στην ανωτέρω Έκθεση και οι οποίες έγιναν.

ζ. Την εκ της επιτοπίου μεταβάσεως στην παραπάνω περιοχή, σχηματισθείσα αντίληψη περί του πλάτους της βρεχομένης ζώνης της ξηράς και των λοιπών συναφών στοιχείων, ήτοι:

Ι. ότι η ακτή είναι κατά το πλείστον αμμώδης, εκτός του δυτικού μέρους της, όπου είναι βραχώδης με μεγάλη υψομετρική διαφορά.

ΙΙ. ότι οι άνεμοι που επηρεάζουν είναι νότιοι-νοτιοδυτικοί, η ένταση των οποίων δύναται να φθάσει τα 7-8 μποφώρ και το ύψος των κυμάτων τα 2-2,5 μέτρα, αποφασίζει:

Καθορίζει επί του ως άνω τοπογραφικού διαγράμματος:

Α. Με συνεχή κόκκινη πολυγωνική γραμμή, την οριογραμμή του αιγιαλού, υπό στοιχεία 1,2,3,....,9, της οποίας οι κορυφές εξασφαλίζονται με σταθερά σημεία.


Β. Με συνεχή κίτρινη πολυγωνική γραμμή, την οριογραμμή της παραλίας, υπό στοιχεία 1',2',3',...,9', της οποίας οι κορυφές εξασφαλίζονται ομοίως με σταθερά σημεία και έχει σταθερή απόσταση 10 μέτρα από την οριογραμμή του αιγιαλού, επειδή δεν εξυπηρετούνται οι σκοποί που αναφέρονται στο άρθρο 7 του Α.Ν. 2344/40.

Γ. Υφίσταται παλαιός αιγιαλός, ο οποίος σημειώνεται με στοιχεία 2,3'',4'',5'',6'',7'',8'',9'' και 6.

Ε. Σημειούται ότι δεν υπάρχουν κτίσματα στη ζώνη της παραλίας.

Ζ. Η εξάρτηση έχει γίνει από το κρατικό τριγωνομετρικό δίκτυο.

Η Επιτροπή
Ο Πρόεδρος
ΣΠΥΡΟΣ ΚΑΡΔΑΚΑΡΗΣ
Τα Μέλη
ΒΑΣΙΛΗΣ ΙΩΑΝΝΟΥ, ΒΑΣΙΛΕΙΟΣ ΤΣΕΤΟΥΡΑΣ

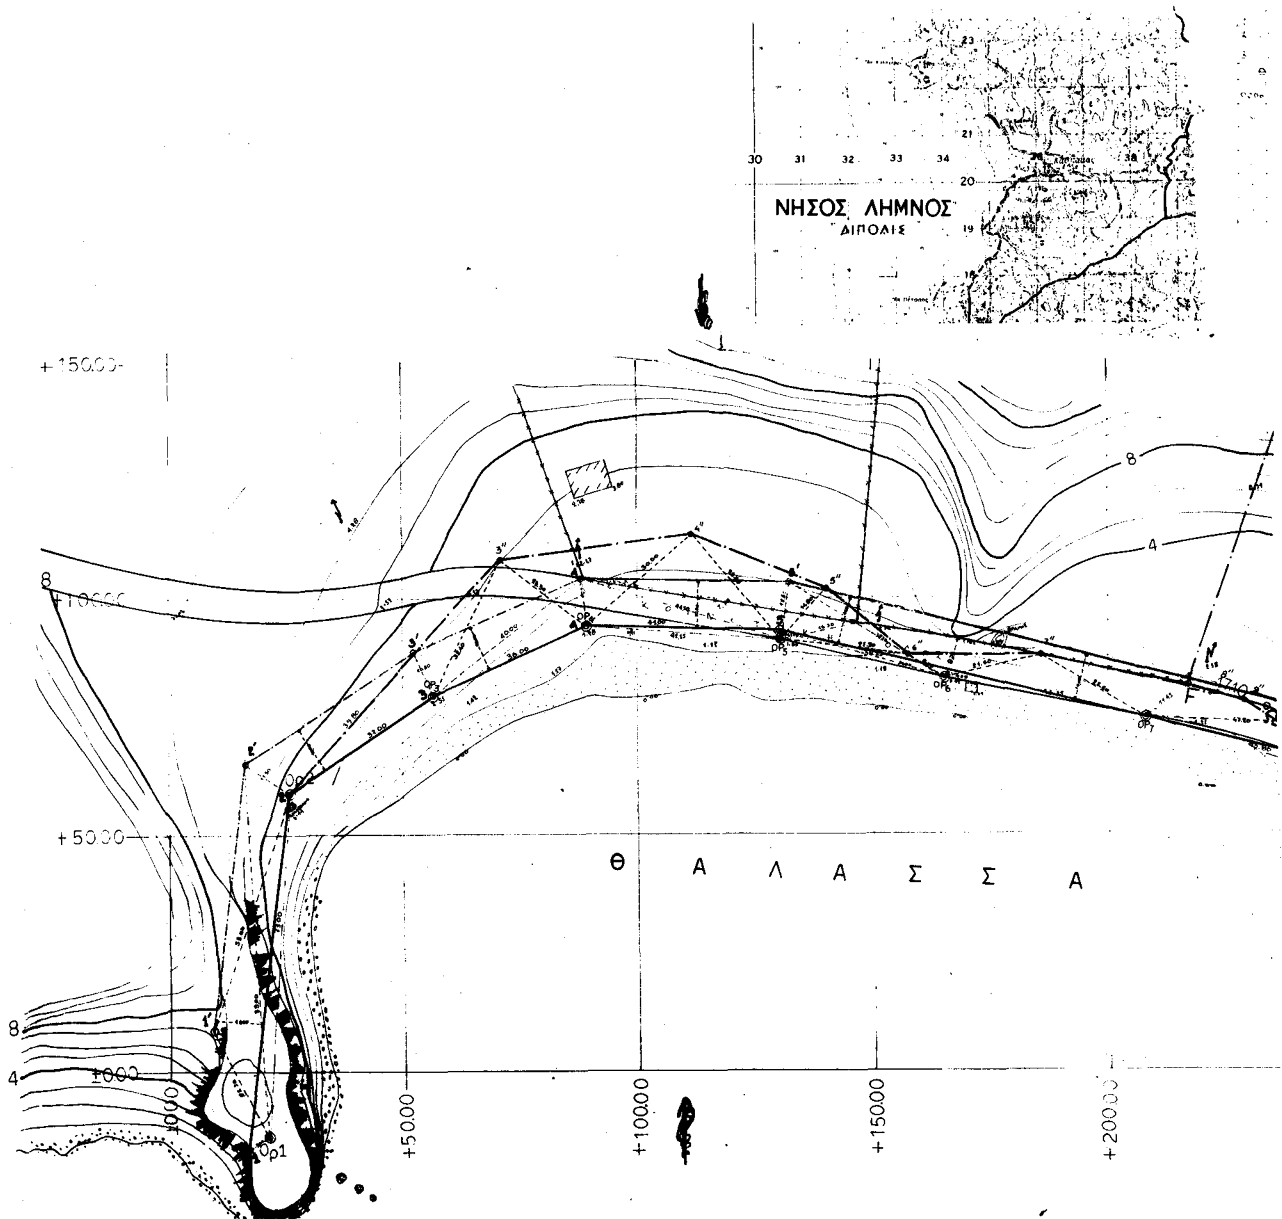
ΝΗΣΟΣ ΛΗΜΝΟΣ
ΛΙΠΟΛΙΣ
Θ Α Λ Α Σ Σ Α
+150.00
+100.00
+50.00
±0.00
+50.00
+100.00
+150.00
+200.00
8
4
Op1

ΥΠΟΜΝΗΜΑ

...αποτυπώσεις έγινε ταχυμετρικώς κατά το μήνα Αύγουστο 1988
...1000 ελήφθη η μέση στάθμη της θαλάσσης κατά την
...μέρα της αποτυπώσεως
...Συντεταγμένων οροσήμων

	X	Ψ			X	Ψ
1	21,00	-13,50	Όρος	7	208,00	75,00
2	28,00	57,30	"	8	249,40	61,30
3	56,30	78,50	"	9	281,00	41,80
4	89,30	94,00	"	10	325,00	40,00
5	130,50	91,00	"	11	361,50	35,30
6	165,00	83,00	"	12	393,00	17,80

ΥΠΟΜΝΗΜΑ

1. Το παρόν τοπογραφικόν διάγραμμα συνοδεύει την από 20-9-1991 έκθεσιν της επιτροπής καθορισμού των ορίων του αιγιαλού (άρθρ. 74 του Π.Δ 636/77)
2. ——— (κόκκινη) οριογραμμή αιγιαλού
3. ——— (κίτρινη) οριογραμμή παραλίας
4. ——— (μπλε) οριογραμμή παλαιού αιγιαλού
5. Αι κορυφαί των οριογραμμών εξασφαλίζονται ως σημειούται εις το διάγραμμα δι' αποστάσεων από σταθερά σημεία.

Μύρινα 24-2-1992


Ο ΠΡΟΕΔΡΟΣ


ΣΠΥΡΟΣ Θ. ΚΑΡΔΑΚΑΡΗΣ
ΦΩΡΟΤΕΧΝΙΚΟΣ ΠΕ/Α

ΤΑ ΜΕΛΗ

1. Ιωάννου Βασίλης
Τοπ/φος Μηχανικός Α' βαθ.

2. Υποπλοίαρχος Λ.Σ.
ΤΣΕΤΟΥΡΑΣ Βασίλειος

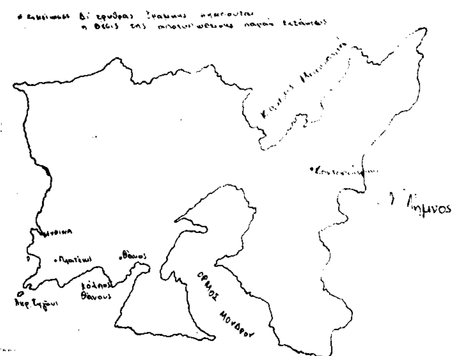

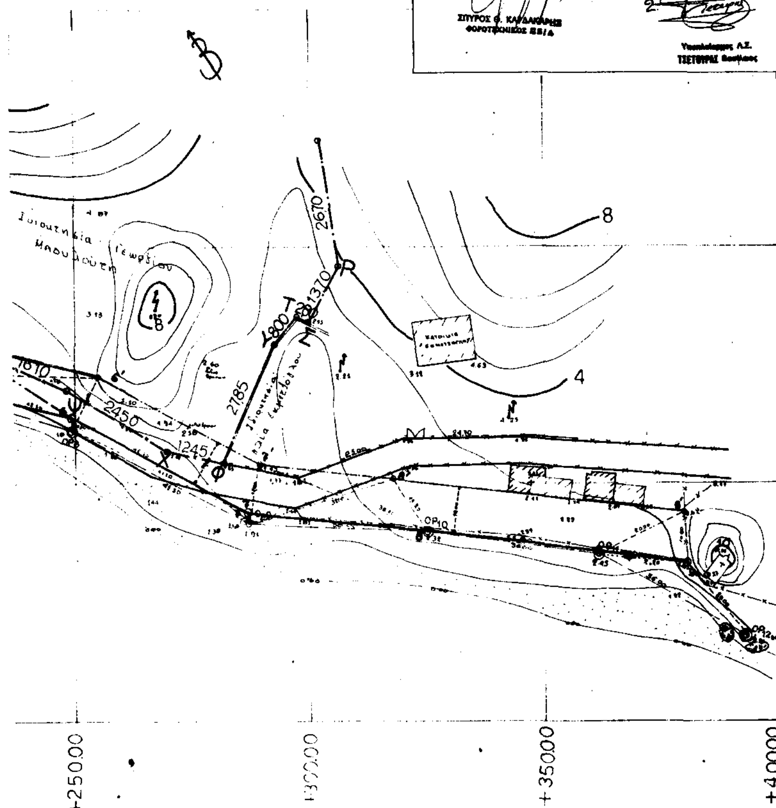

ΤΟΠΟΓΡΑΦΙΚΟ ΔΙΑΓΡΑΜΜΑ ΚΑΘΟΡΙΣΜΟΥ ΟΡΙΩΝ ΑΙΓΙΑΛΟΥ ΚΑΙ ΠΑΡΑΛΙΑΣ

ΠΕΡΙΟΧΗ: „ΚΑΖΟΠΕΤΡΑ _ ΑΓΙΟΣ ΙΩΑΝΝΗΣ„ ΚΤΗΜ. ΠΕΡ. ΚΑΣΠΑΚΑ _ ΛΗΜΝΟΥ

ΙΔΙΟΚΤΗΣΙΑ: ΓΕΩΡΓΙΟΥ ΜΠΟΥΛΟΥΤΗ

ΝΟΜΑΡΧΙΑ ΛΕΣΒΟΥ

ΕΠΑΡΧΙΑ: ΛΗΜΝΟΥ


ΔΗΜΟΣ ΜΥΡΙΝΑΣ


ΚΛΙΜΑΞ 1:500

ΧΡΟΝΟΣ: ΑΥΓΟΥΣΤΟΣ 1988

Ο ΜΗΧΑΝΙΚΟΣ

ΥΠΟΓΡΑΦΗ | ΣΦΡΑΓΙΔΑ

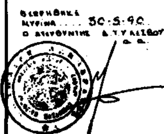

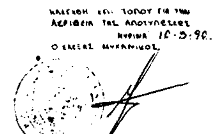

Θεωρήθηκε
Μύρινα 30-5-90
Ο Διευθυντής Δ.Τ.Υ. Λέσβου

Β. Ιωάννου Τοπογρ. Μηχανικός με Α' βαθμό

Έλεγχος επί τόπου για την ακρίβεια της αποτυπώσεως
Μύρινα 10-5-90
Ο ελεγκτής μηχανικός

Β. Ιωάννου Τοπογρ. Μηχανικός με Α' βαθμό

ΕΘΝΙΚΟ ΤΥΠΟΓΡΑΦΕΙΟ

Εκδίδει την ΕΦΗΜΕΡΙΔΑ ΤΗΣ ΚΥΒΕΡΝΗΣΕΩΣ από το 1833

Διεύθυνση : Καποδιστρίου 34
Ταχ. Κώδικας : 104 32
TELEX : 22.3211 YPET GR
FAX : 5234312

Οι υπηρεσίες του **ΕΘΝΙΚΟΥ ΤΥΠΟΓΡΑΦΕΙΟΥ** λειτουργούν καθημερινά από **8.00'** έως **13.00'**

ΧΡΗΣΙΜΕΣ ΠΛΗΡΟΦΟΡΙΕΣ

* Πώληση ΦΕΚ όλων των Τευχών Σολωμού 51 τηλ.: 52.39.762
* ΒΙΒΛΙΟΘΗΚΗ: Σολωμού 51 τηλ.: 52.48.188
* Για φωτοαντίγραφα παλαιών τευχών στην οδό Σολωμού 51 τηλ.: 52 48.141
* Τμήμα πληροφόρησης: Για τα δημοσιεύματα των ΦΕΚ Σολωμού 51 τηλ.. 52.25.713 – 52.49.547

* Οδηγίες για δημοσιεύματα Ανωνύμων Εταιρειών και ΕΠΕ τηλ.: 52.48.785

Πληροφορίες για δημοσιεύματα Ανωνύμων Εταιρειών και ΕΠΕ τηλ.: 52.25.761

* Αποστολή ΦΕΚ στην επαρχία με καταβολή της αξίας του δια μέσου Δημοσίου Ταμείου Για πληροφορίες: τηλ.: 52.48.320

Τιμές κατά τεύχος της ΕΦΗΜΕΡΙΔΑΣ ΤΗΣ ΚΥΒΕΡΝΗΣΕΩΣ:

Κάθε τεύχος μέχρι 8 σελίδες δρχ. 100. Από 9 σελίδες μέχρι 16 δρχ. 150, από 17 έως 24 δρχ. 200

Από 25 σελίδες και πάνω η τιμή πώλησης κάθε φύλλου (8σέλιδου ή μέρους αυτού) αυξάνεται κατά 50 δρχ.

Μπορείτε να γίνετε συνδρομητής για όποιο τεύχος θέλετε. Θα σας αποστέλλεται με το Ταχυδρομείο.

ΕΤΗΣΙΕΣ ΣΥΝΔΡΟΜΕΣ

Κωδικός αριθ. κατάθεσης στο Δημόσιο Ταμείο 2531			Κωδικός αριθ. κατάθεσης στο Δημόσιο Ταμείο 3512	
Η ετήσια συνδρομή είναι:			Ποσοστό 5% υπέρ του Ταμείου Αλληλοβοηθείας του Προσωπικού (ΤΑΠΕΤ)	
α) Για το Τεύχος Α'	Δρχ.	15.000	Δρχ.	750
β) » » » Β'	»	30.000	»	1.500
γ) » » » Γ'	»	10.000	»	500
δ) » » » Δ'	»	30.000	»	1.500
ε) » » » Αναπτυξιακών Πράξεων	»	20.000	»	1.000
στ) » » » Ν.Π.Δ.Δ.	»	10.000	»	500
ζ) » » » ΠΑΡΑΡΤΗΜΑ	»	5.000	»	250
η) » » » Δελτ. Εμπ.& Βιομ. Ιδ.	»	10.000	»	500
θ) » » » Αν. Ειδικού Δικαστηρίου	»	3.000	»	150
ι) » » » Α.Ε. & Ε.Π.Ε.	»	200.000	»	10.000
ια) Για όλα τα Τεύχη εκτός ΤΑΕ-ΕΠΕ	»	100.000	»	5.000

Πληροφορίες: τηλ. 52.48.320

ΑΠΟ ΤΟ ΕΘΝΙΚΟ ΤΥΠΟΓΡΑΦΕΙΟ